
Signature Not Verified
Digitally signed by THEODOROS MOUMOURIS
Date: 2014.08.08 15:21:00 EEST
Reason: Signed PDF (embedded)
Location: Athens, Ethniko Typografio

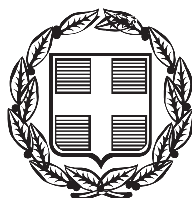

ΕΦΗΜΕΡΙΣ ΤΗΣ ΚΥΒΕΡΝΗΣΕΩΣ
ΤΗΣ ΕΛΛΗΝΙΚΗΣ ΔΗΜΟΚΡΑΤΙΑΣ

ΤΕΥΧΟΣ ΤΕΤΑΡΤΟ **Αρ. Φύλλου 360**

7 Αυγούστου 2014

ΠΕΡΙΕΧΟΜΕΝΑ

ΑΠΟΦΑΣΕΙΣ

ΑΠΟΦΑΣΕΙΣ

Αριθμ. 1567 (1)

Κήρυξη ως αναδασωτέας έκτασης εμβαδού 0,727 στρ. στη θέση «Παλαιοκούνδουρα» Μάνδρας περιφέρειας Δήμου Μάνδρας - Ειδυλλίας, Ν. Αττικής.

Ο ΓΕΝΙΚΟΣ ΓΡΑΜΜΑΤΕΑΣ
ΑΠΟΚΕΝΤΡΩΜΕΝΗΣ ΔΙΟΙΚΗΣΗΣ ΑΤΤΙΚΗΣ

Έχοντας υπόψη:

1. Τα αρθρ. 6, 280 του Ν. 3852/4-6-2010 «Νέα αρχιτεκτονική της Αυτοδιοίκησης και της Αποκεντρωμένης Διοίκησης - Πρόγραμμα Καλλικράτης».

2. Το Π.Δ. 135/23-12-2010 «Οργανισμός Αποκεντρωμένης Διοίκησης Αττικής».

3. Την παρ. 3 του αρθρ. 117 του Συντάγματος.

4. Τις διατάξεις των αρθρ. 41 παρ. 1 και 38 παρ. 1 του Ν. 998/1979 «Περί Προστασίας των Δασών και των δασικών εν γένει εκτάσεων της Χώρας.

5. Τις υπ' αριθμ. 160417/1180/8-7-1980 και 182447/3049/ 24-9-1980, δ/γές του υπ' Γεωργίας.

6. Την υπ' αριθμ. 644/11-3-2014 πρόταση κήρυξης αναδασωτέας του Δασαρχείου Αιγάλεω το αρ. 1174/ 3-6-2014 έγγραφο του Δασαρχείου Αιγάλεω και τη σχετική εισήγηση της Διεύθυνσης Δασών Δυτ. Αττικής, αποφασίζουμε:

Κηρύσσουμε ως αναδασωτέα λόγω επεμβάσεων, με σκοπό τη διατήρηση του χαρακτήρα του δάσους ώστε να αποκλεισθεί η διάθεση της για άλλο σκοπό, την έκταση εμβαδού 0,727 στρ. (μηδέν στρ και επτακοσίων είκοσι επτά τετραγωνικών μέτρων) με στοιχεία (Ε, Ζ, 18, 17, 16, δ2, δ1, γ, β, α, Ε) που βρίσκεται στη θέση «Παλαιοκούνδουρα» Μάνδρας περιφέρειας Δήμου Μάνδρας - Ειδυλλίας, Ν. Αττικής όπως απεικονίζεται στο απόσπασμα χάρτη Γ.Υ.Σ. κλιμ. 1:5.000 (φ.χ. 6431/6 και 6432/5) το οποίο αποτελεί αναπόσπαστο μέρος της απόφασης αυτής και συνορεύει:

Ανατολικά: Με περιφραγμένη έκταση και δάσος.
Δυτικά: Με δάσος.
Βόρεια: Με αγροτική έκταση.
Νότια: Με δάσος.

Η αποκατάσταση της βλάστησης θα γίνει με φυσική αναγέννηση ή με πρόγραμμα τεχνητής αναδάσωσης εντός τριών το πολύ ετών που θα καταρτίσει η Υπηρεσία μας.


Η απόφαση αυτή να δημοσιευθεί στην Εφημερίδα της Κυβερνήσεως.

Αθήνα, 16 Ιουλίου 2014

Ο Γενικός Γραμματέας
Αποκεντρωμένης Διοίκησης
ΕΜΜΑΝΟΥΗΛ ΑΓΓΕΛΑΚΑΣ

ΣΧΕΔΙΑΓΡΑΜΜΑ


Απόσπασμα χαρτών ΓΥΣ (6431/6 & 6432/5) κλιμ. 1:5000 στο οποίο σημειώνεται η θέση της έκτασης υπό στοιχεία **(Ε, Ζ, 18, 17, 16, δ2, δ1, γ, β, α, Ε)** εμβαδού **0,727 στρ.** που βρίσκεται στη θέση «**Παλαιοκούνδουρα**» Μάνδρας Περιφέρειας Δήμου Μάνδρας - Ειδυλλίας που κηρύσσεται αναδασωτέα

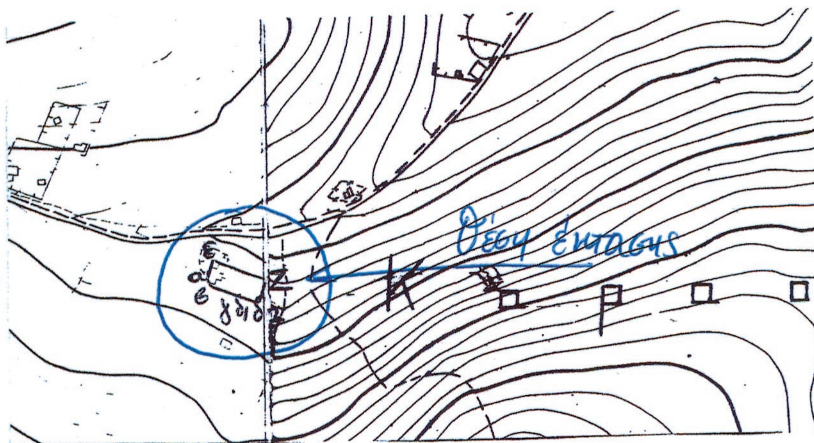


ΕΘΝΙΚΟ ΤΥΠΟΓΡΑΦΕΙΟ
Για τεχνικούς λόγους στο σχεδιάγραμμα, έγινε σμίκρυνση, κατά ποσοστό 89%

Η έκταση υπό στοιχεία **(Ε, Ζ, 18, 17, 16, δ2, δ1, γ, β, α, Ε)** κλιμ 1:1000

Ε/ X 448612.01, Y 4221126.08
Ζ/ X 448647.35, Y 4221106.28
18/ X 448647.256,Y 4221105.742
17/ X448646.796, Y 4221103.505
16/ X448646.434, Y 4221101.498
δ2/ X 448643.47, Y 4221090.50
δ1/ X 448620.00, Y 4221101.00
γ/ X 448617.00, Y 4221103.00
β/ X 448608.00, Y 4221106.00
α/ X 448607.00, Y 4221114.00

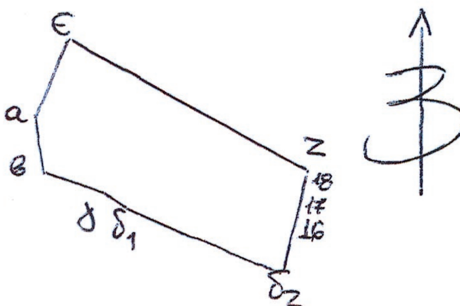

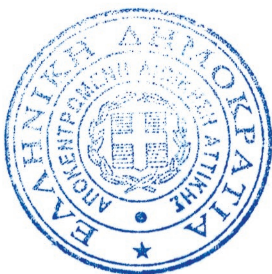

...ΡΙΒΕΣ ΦΩΤΟΑΝΤΙΓΡΑΦΟ
ΕΛΕΝΗ ΑΛΛΑΓΙΑΝΝΗ
ΔΙΟΙΚΗΤΙΚΟΣ
21/7/14.

Ανήκει στην 15.67/16-7-2014 Απόφαση
Αθήνα 16.-7-.2014
Ο Γεν. Γραμ. Αποκεντρωμένης Δ/σης Αττικής

Εμμανουήλ Αγγελάκας





Αιγάλεω 11-3-14
Η Συντάκτης
Β. ΟΙΚΟΝΟΜΟΥ

Αιγάλεω 11-3-...
Δασάρχης

Αιγάλεω 11-7-2014
Η Δ/ντρια Δασών Δυτ. Αττικής
Σ. Πανιέρα
Δασολόγος

Αριθμ. 2436/143169 (2)

Κήρυξη έκτασης ως αναδασωτέας έκτασης δασικού χαρακτήρα της παρ. 1 του άρθρου 3 του Ν. 998/1979 συνολικού εμβαδού τεσσάρων χιλιάδων επτακοσίων σαράντα πέντε τετραγωνικών μέτρων και εβδομήντα έξι χιλιοστών (4.745,76 τ.μ.) στη θέση «Κορακοράχη» περιφερείας Τοπικής Κοινότητας Ανδρονιάνων, Δημοτικής Ενότητας Κύμης του Δήμου Κύμης - Αλιβερίου.

Η ΓΕΝΙΚΗ ΓΡΑΜΜΑΤΕΑΣ
ΑΠΟΚΕΝΤΡΩΜΕΝΗΣ ΔΙΟΙΚΗΣΗΣ ΘΕΣΣΑΛΙΑΣ ΚΑΙ ΣΤΕΡΕΑΣ ΕΛΛΑΔΑΣ

Έχοντας υπόψη:

1. Τις διατάξεις των άρθρων 24 παρ. 1 και 117 παρ. 3 του Συντάγματος.

2. Τις διατάξεις της τιαρ. 1 άρθρου 38 και των παρ. 1 και 3 του άρθρου 41 του Ν. 998/1979 (Φ.Ε.Κ. 289/τ. Α΄/ 29-12-1979) περί «Προστασίας των δασών και των δασικών εν γένει εκτάσεων της χώρας».

3. Τις με αριθμ. 160417/1180/08-07-1980 και 182447/ 3049/24-09-1980 εγκύκλιες διαταγές του Υπουργείου Γεωργίας σχετικά με την κήρυξη εκτάσεων ως αναδασωτέων.

4. Τις διατάξεις του Ν. 2503/1997 (Φ.Ε.Κ. 107/τ. Α΄/ 30-05-1997) περί «Διοίκησης Οργάνωσης, Στελέχωσης της Περιφέρειας κ.λπ.».

5. Τις διατάξεις του Ν. 3852/2010 (Φ.Ε.Κ. 87/τ. Α΄/ 07-06-2010) περί «Νέας Αρχιτεκτονικής της Αυτοδιοίκησης και της Αποκεντρωμένης Διοίκησης - Πρόγραμμα Καλλικράτης».

6. Το Π.Δ. 138/2010 (Φ.Ε.Κ. 231/τ. Α΄/27-12-2010 περί «Οργανισμού της Αποκεντρωμένης Διοίκησης Θεσσαλίας - Στερεάς Εκκάδας».

7. Τη με αριθμ. 1669/33104 (Φ.Ε.Κ. 648/τ. Β΄/19-04-2011) απόφαση της Γ.Γ.Α.Δ.Θ.Σ.Ε. περί «Μεταβίβασης δικαιώματος υπογραφής της Γενικής Γραμματέως Αποκεντρωμένης Διοίκησης Θεσσαλίας - Στερεάς Ελλάδας στον Προϊστάμενο της Γενικής Διευθύνσεως Δασών και Αγροτικών Υποθέσεων και στους Προϊσταμένους Διευθύνσεων και Δασαρχείων της Ανωτέρω Γενικής Δ/νσεως».

8. Τη με αριθμ. 2268/142013/21-07-2014 πρόταση του Δασαρχείου Αλιβερίου, από την οποία προκύπτει ότι η έκταση που αναφέρεται στο θέμα, καταστράφηκε από εκχέρσωση και είχε πριν το χρόνο καταστροφής της δασικό χαρακτήρα κατά την έννοια της παρ. 1 του άρθρου 3 του Ν. 998/1979, όπως τροποποιήθηκε και ισχύει, καλυπτόμενη από αείφυλλα πλατύφυλλα, (σχίνα, πρίνα, κουμαριές) πυκνότητας 30% και ως εκ τούτου επιβάλλεται η κήρυξη της ως αναδασωτέας, αποφασίζουμε:

Κηρύσσουμε ως αναδασωτέα δημόσια δασικού χαρακτήρα έκταση της παρ. 1 του άρθρου 3 του Ν. 998/1979, συνολικού εμβαδού τεσσάρων χιλιάδων επτακοσίων σαράντα πέντε τετραγωνικών μέτρων και εβδομήντα έξι χιλιοστών (4.745,76 τ.μ.) στη θέση «Κορακοράχη» περιφερείας Τοπικής Κοινότητας Ανδρονιάνων, Δημοτικής Ενότητας Κύμης του Δήμου Κύμης - Αλιβερίου όπως απεικονίζεται στο συνημμένο τοπογραφικό διάγραμμα του Δασαρχείου Αλιβερίου, της οποίας η βλάστηση καταστράφηκε από εκχέρσωση και προσδιορίζεται ακριβώς στο συνημμένο πίνακα συντεταγμένων ΕΓΣΑ '87, ο οποίος αποτελεί αναπόσπαστο μέρος της απόφασης αυτής. Η έκταση που απεικονίζεται συνορεύει:

Ανατολικά: Με έκταση δασικού χαρακτήρα και αναδασωτέα έκταση σύμφωνα με την αριθμ. 4113/1987 απόφαση.

Δυτικά: Με έκταση δασικού χαρακτήρα.

Βόρεια: Με έκταση δασικού χαρακτήρα, αγροτοδασικό δρόμο και εν μέρει με μη δασική έκταση σύμφωνα με την αριθμ. 484/2007 πράξη χαρακτηρισμού του Δασάρχη Αλιβερίου.

Νότια: Εν μέρει με αγροτοδασικό δρόμο και έκταση δασικού χαρακτήρα.

Ο χαρακτηρισμός των όμορων εκτάσεων είναι ενδεικτικός.

Σκοποί της κήρυξης της ανωτέρω έκτασης ως αναδασωτέας είναι η διατήρηση του δασικού χαρακτήρα αυτής, ο αποκλεισμός διάθεσης της για άλλη χρήση και η αποκατάσταση της δασικής βλάστησης. Η αποκατάσταση της βλάστησης θα γίνει με φυσική αναγέννηση ή με πρόγραμμα τεχνητής αναγέννησης.

Από τις διατάξεις της παρούσας, δεν προκαλείται δαπάνη σε βάρος του κρατικού προϋπολογισμού.

Η απόφαση αυτή να δημοσιευθεί στην Εφημερίδα της Κυβερνήσεως.

Χαλκίδα, 23 Ιουλίου 2014

Με εντολή Γενικής Γραμματέως
Αποκεντρωμένης Διοίκησης
Ο Αναπληρωτής Προϊστάμενος
Δ/νσης Δασών Ευβοίας
ΑΘΑΝΑΣΙΟΣ ΞΗΡΟΓΙΑΝΝΗΣ

ΤΟΠΟΓΡΑΦΙΚΟ ΔΙΑΓΡΑΜΜΑ
ΑΝΑΔΑΣΩΤΕΑΣ ΕΚΤΑΣΗ

ΚΛΙΜΑΚΑ 1: 3.000

ΝΟΜΟΣ : ΕΥΒΟΙΑΣ
ΔΑΣΑΡΧΕΙΟ : ΑΛΙΒΕΡΙΟΥ
ΔΗΜΟΣ : ΚΥΜΗΣ - ΑΛΙΒΕΡΙΟΥ
ΔΗΜ. ΕΝΟΤ. : ΚΥΜΗΣ
ΤΟΠ. ΚΟΙΝ. : ΑΝΔΡΟΝΙΑΝΩΝ
ΘΕΣΗ : "ΚΟΡΑΚΟΡΑΧΗ"
ΕΜΒΑΔΟΝ ΕΚΤΑΣΗΣ: Ε = 4.745,76 τ.μ

Συντεταγμένες κορυφών

Α	X=504111.03	Y=4274662.68
Β	X=504115.43	Y=4274658.83
Γ	X=504123.62	Y=4274652.22
Δ	X=504145.05	Y=4274650.11
Ε	X=504157.56	Y=4274648.73
Ζ	X=504167.21	Y=4274647.87
Η	X=504175.42	Y=4274631.35
Θ	X=504173.37	Y=4274628.52
Ι	X=504149.93	Y=4274602.25
Κ	X=504138.14	Y=4274602.59
Λ	X=504128.10	Y=4274597.95
Μ	X=504129.58	Y=4274615.41
Ν	X=504111,93	Y=4274628.82
Ξ	X=504086.45	Y=4274621.95
Ο	X=504039.00	Y=4274654.00
Π	X=504023.14	Y=4274652.45
Ρ	X=504008.00	Y=4274660.00
Σ	X=504039.00	Y=4274667.00
Τ	X=504060.47	Y=4274662.48
Υ	X=504066.70	Y=4274665.88
Φ	X=504079.85	Y=4274664.59
Χ	X=504084.62	Y=4274657.59

ΕΘΝΙΚΟ ΤΥΠΟΓΡΑΦΕΙΟ
Για τεχνικούς λόγους στο σχεδιάγραμμα, έγινε σμίκρυνση, κατά ποσοστό 81%

ΜΗΚΗ ΠΛΕΥΡΩΝ

Α- Β=5,85μ	Μ-Ν=22,17μ
Β- Γ=10,53μ	Ν-Ξ=26,39μ
Γ- Δ=21,53μ	Ξ-Ο=57,25μ
Δ- Ε=12,59μ	Ο-Π=15,93μ
Ε- Ζ=9,69μ	Π-Ρ=16,92μ
Ζ- Η=18,44μ	Ρ-Σ=31,78μ
Η- Θ=3,49μ	Σ-Τ=21,94μ
Θ- Ι = 35,21μ	Τ-Υ=7,09μ
Ι - Κ =11,79μ	Υ-Φ=13,22μ
Κ- Λ=11,07μ	Φ-Χ=8,47μ
Λ-Μ=17,53μ	Χ-Α=26,90μ

ΑΠΟΣΠΑΣΜΑ ΧΡΤΗ Γ.Υ.Σ. ΝΟ 5488-7
ΚΛΙΜΑΚΑ1:5.000
ΥΠΟΜΝΗΜΑ ΧΑΡΤΗ

ΕΝΔΕΙΚΤΙΚΗ ΘΕΣΗ ΕΚΤΑΣΗ ΓΙΑ ΚΗΡΥΞΗ

ΘΕΩΡΗΘΗΕ
και ανήκει στην αρ. 2436/143169
απόφαση Δ.νσης Δασών Ν. Ευβοίας
ΧΑΛΚΙΔΑ 23-07-2014
ΜΕ ΕΝΤΟΛΗ Γ.ΓΑΔΘΣΕ
Ο ΑΝ. ΠΡΟΪΣΤΑΜΕΝΟΣ Δ/ΝΣΗΣ ΔΑΣΩΝ Ν. ΕΥΒΟΙΑΣ

ΑΘΑΝΑΣΙΟΣ ΞΗΡΟΓΙΑΝΝΗΣ
ΔΑΣΟΛΟΓΟΣ

ΘΕΩΡΗΘΗΚΕ
Αλιβέρι 21 / 07 /2014
Η Δασάρχης

ΑΓΓΕΛΙΚΗ ΓΚΟΤΖΑΜΑΝΗ
ΔΑΣΟΛΟΓΟΣ

Αλιβέρι 30-06-2014
Η συντάκτρια

ΠΑΡΑΣΚΕΥΗ ΣΠΥΡΟΥΛΗ
ΔΑΣΟΛΟΓΟΣ

Αριθμ. 62016/1844 (3)

Μερική άρση της αριθμ. 3412/19-10-1988 (ΦΕΚ Δ΄ 760/24-10-1988) απόφασης κήρυξης αναδασωτέας έκτασης του Νομάρχη Αργολίδας στην θέση «Προφήτης Ηλίας» δ.κ. Ναυπλιέων του Δήμου Ναυπλιέων για έκταση εμβαδού 27.020,74 τ.μ.

Ο ΓΕΝΙΙΚΟΣ ΓΡΑΜΜΑΤΕΑΣ
ΑΠΟΚΕΝΤΡΩΜΕΝΗΣ ΔΙΟΙΚΗΣΗΣ ΠΕΛΟΠΟΝΝΗΣΟΥ – ΔΥΤΙΚΗΣ ΕΛΛΑΔΑΣ ΚΑΙ ΙΟΝΙΟΥ

Έχοντας υπόψη:

1. Τις διατάξεις του άρθρου 280 του Ν. 3852/2010 (ΦΕΚ τ. Α΄/87/2010) «Νέα Αρχιτεκτονική της Αυτοδιοίκησης και της Αποκεντρωμένης Διοίκησης - Πρόγραμμα Καλλικράτης».

2. Τις διατάξεις του Π.Δ. 139/2010(ΦΕΚ τ. Α΄/232/2010) «Οργανισμός της Αποκεντρωμένης Διοίκησης Πελοποννήσου-Δυτικής Ελλάδας και Ιονίου».

3. Την αριθμ. 20883/2671/26-2-2013 (ΦΕΚ τ. Γ΄/278/7-3-2013) απόφαση του Γενικού Γραμματέα Αποκεντρωμένης Διοίκησης Πελοποννήσου-Δυτικής Ελλάδας και Ιονίου «Τοποθέτηση Προϊσταμένων των Διευθύνσεων Δασών της Γενικής Διεύθυνσης Δασών και Αγροτικών Υποθέσεων».

4. Την αριθμ. 60524/1970/3-6-2013 (ΑΔΑ: ΒΕΖΕΟΡ1Φ-Β1Α) απόφαση του Γενικού Γραμματέα Αποκεντρωμένης Διοίκησης Πελοποννήσου-Δυτικής Ελλάδας και Ιονίου «Ανάθεση άσκησης καθηκόντων αναπληρωτή Προϊσταμένου της Δ/νσης Δασών Αργολίδας.

5. Τις διατάξεις των άρθρων 24 παρ. 1 και 117 παρ. 3 του Συντάγματος.

6. Τις διατάξεις των άρθρων 38 παρ. 1, 41 παρ. 1 και 44 του Ν. 998/1979 (ΦΕΚ τ. Α΄/289/1979) «Περί προστασίας των Δασών και των Δασικών εν γένει εκτάσεων της Χώρας» όπως ισχύει.

7. Τις διατάξεις του Ν. 3208/2003 (ΦΕΚ τ. Α΄/303/24-12-2003) «Προστασία Δασικών Οικοσυστημάτων κ.λπ.» όπως τροποποιήθηκε και ισχύει.

8. Το άρθρο 36 του Ν. 3698/2008 (ΦΕΚ τ. Α΄/98/2-10-2008) και την αριθμ. 97870/2248/7-5-2009 εγκύκλιο του ΥΠ.Α.Α.Τ. «οδηγίες για την εφαρμογή του άρθρου 36 του Ν. 3698/2008».

9. Τις σχετικές με την κήρυξη εκτάσεων ως αναδασωτέων διαταγές του Υπουργείου Γεωργίας με αριθμ.

α) 160417/1180/8-7-1980,

β)1 82447/3049/24-9-1980,

γ) 168692/3318/5-10-1981,

δ) 85144/1468/9-9-1992 και

ε) 60284/365/26-1-1994.

10. Την υπ' αριθμ. 3412/19-10/1988 (ΦΕΚ Δ΄ 760/24-10-1988) απόφαση κήρυξης αναδασωτέας έκτασης του Νομάρχη Αργολίδας.

11. Την αριθμ. πρωτ. Οικ. 117846/630/7-4-2011 εγκύκλια διαταγή ΥΠΕΚΑ περί άρση αναδάσωσης για την πραγματοποίηση επιτρεπτών επεμβάσεων.

12. Την ΔΥ/07-03-2014 εισήγηση της δασοπόνου της Δ/νσης Δασών Αργολίδα Βαρδάκα Στ. και το από Δεκέμβριος 2013 τοπογραφικό διάγραμμα με κλίμακα 1:500 που την συνοδεύει, το οποίο θεωρήθηκε από τη Δ/νση Δασών Αργολίδας και από την Α΄/θμια Ε.Ε.Δ.Α. Αργολίδας.

13. Την υπ' αριθμ. 828/07-03-2014 Πρόταση της Διεύθυνσης Δασών Αργολίδας.

14. Την αριθμ. 7/2014 απόφαση της Α΄ θμιας Ε.Ε.Δ.Α. Αργολίδας.

15. Το γεγονός ότι με την παρούσα απόφαση δεν προκαλείται δαπάνη σε βάρος του κρατικού προϋπολογισμού, αποφασίζουμε:

Αίρουμε μερικώς την αριθμ. 3412/19-10/1988 (ΦΕΚ Δ΄ 760/24-10-1988) απόφαση του Νομάρχη Αργολίδας ως προς την έκταση συνολικού εμβαδού 27.020,74 τ.μ., όπως απεικονίζεται στο συνημμένο τοπογραφικό διάγραμμα το οποίο αποτελεί και αναπόσπαστο κομμάτι της παρούσας, κλίμακας 1:500 με περιμετρικά στοιχεία (1, 2, 3, 4, 5, 6, ..., 34, 35, 36, 37, 1) για την χρήση αυτής ως αθλητικός χώρος για λόγους εξυπηρέτησης δημοσίου συμφέροντος και την ιδιαίτερη σημασία του έργου, του οποίου είναι επιτρεπτή η επέμβαση σύμφωνα με το ΣΤ΄ κεφάλαιο του Ν. 998/1979 και με βάση το γεγονός ότι δεν έχει επιτευχθεί ο επιδιωκόμενος σκοπός της κήρυξης της ως αναδασωτέας, όπως προκύπτει και από τα σχετικά (12, 13, 14).

Η ανωτέρω έκταση βρίσκεται στην θέση «Προφήτης Ηλίας» δ.κ. Ναυπλιέων του δήμου Ναυπλιέων και ορίζεται ως εξής:

Βόρεια: με αναδασωτέα έκταση 3412/19-10/1988 (ΦΕΚ Δ΄ 760/24-10-1988) απόφαση του Νομάρχη Αργολίδας και δρόμο.

Νότια: με αναδασωτέα έκταση 3412/19-10/1988 (ΦΕΚ Δ΄ 760/24-10-1988) απόφαση του Νομάρχη Αργολίδας.

Ανατολικά: με δρόμο.

Δυτικά: με αναδασωτέα έκταση 3412/19-10/1988 (ΦΕΚ Δ΄ 760/24-10-1988) απόφαση του Νομάρχη Αργολίδας.


Κατά τα λοιπά ισχύει η 3412/19-10/1988 (ΦΕΚ Δ΄ 760/24-10-1988) απόφαση του Νομάρχη Αργολίδας όπως ισχύει σήμερα.


Κατά της ανωτέρω απόφασης μπορεί να ασκηθεί αίτηση ακύρωσης, ενώπιον του Διοικητικού Εφετείου Τρίπολης, από κάθε φυσικό ή νομικό πρόσωπο που έχει έννομο συμφέρον, (άρθρο 46 του Π.Δ. 18/1989 ΦΕΚ τ. Α΄ 8/9-1-1989).

Η απόφαση αυτή να δημοσιευθεί στην Εφημερίδα της Κυβερνήσεως.

Πάτρα, 25 Ιουλίου 2014

Ο Γενικός Γραμματέας
ΓΕΩΡΓΙΟΣ ΔΙΔΑΣΚΑΛΟΥ

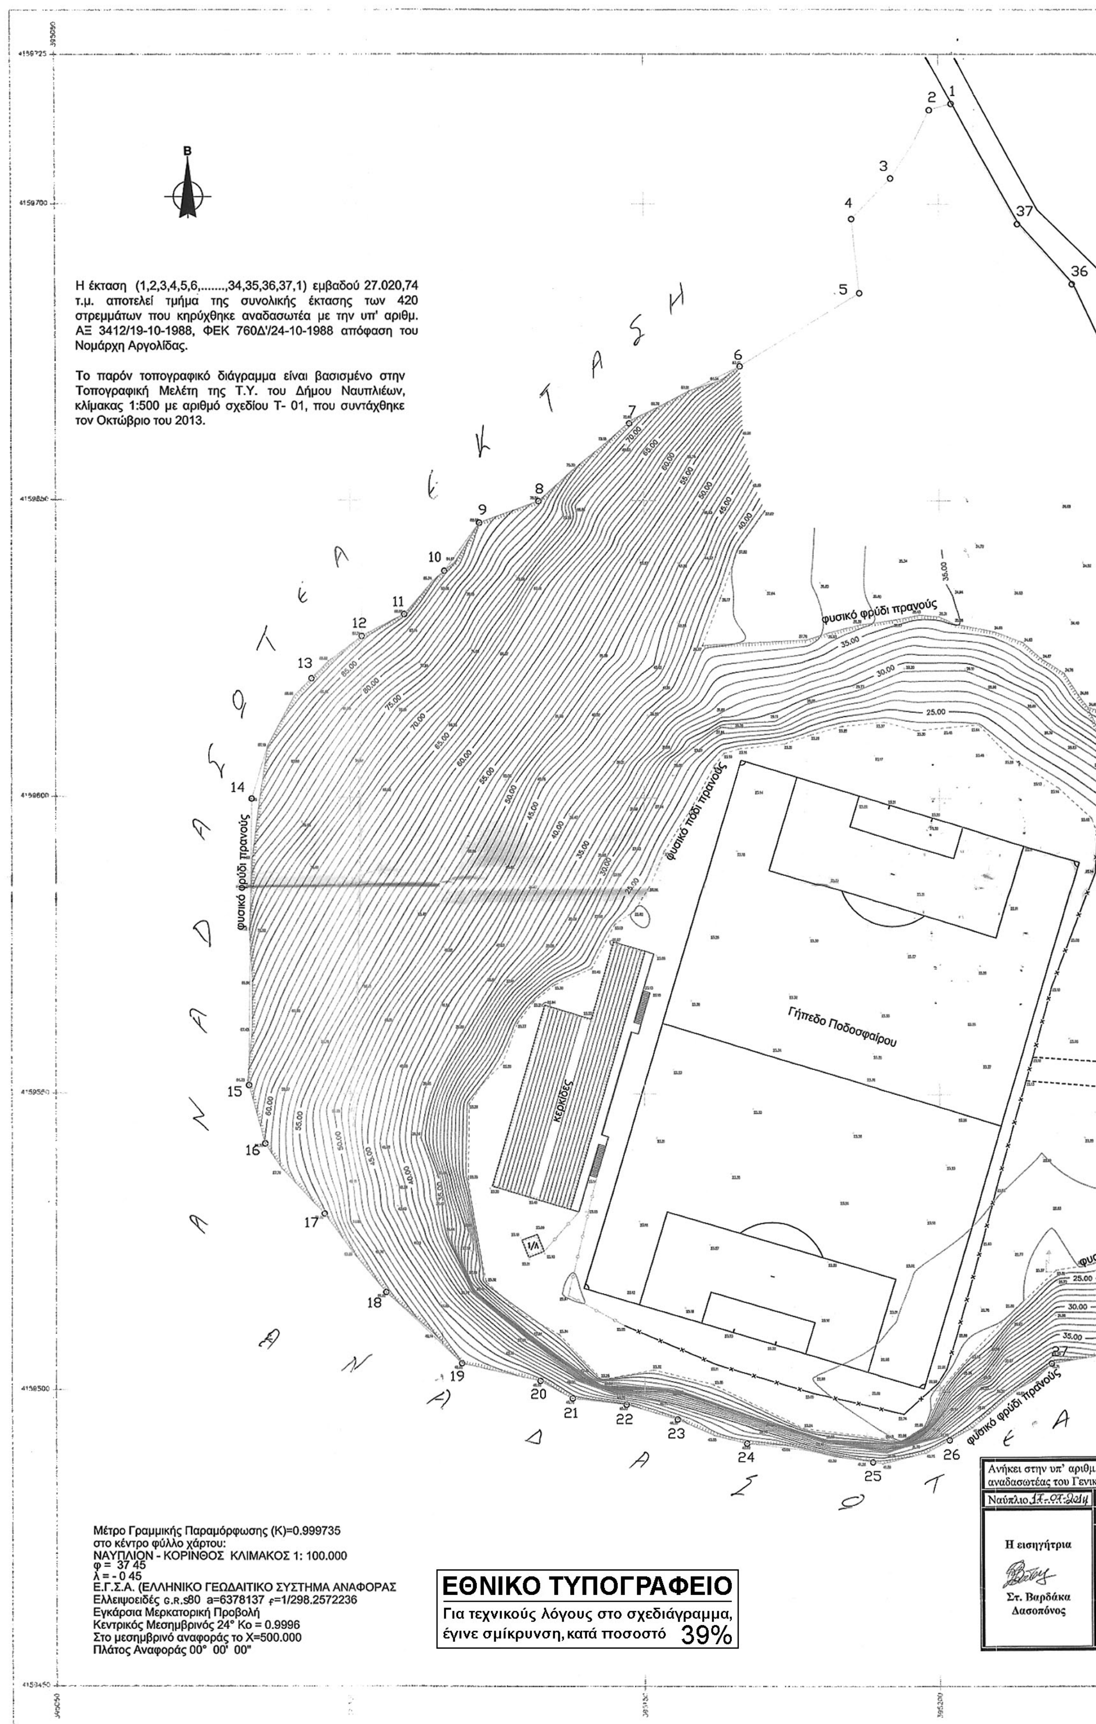

Β
Η έκταση (1,2,3,4,5,6,.......,34,35,36,37,1) εμβαδού 27.020,74 τ.μ. αποτελεί τμήμα της συνολικής έκτασης των 420 στρεμμάτων που κηρύχθηκε αναδασωτέα με την υπ' αριθμ. ΑΞ 3412/19-10-1988, ΦΕΚ 760Δ'/24-10-1988 απόφαση του Νομάρχη Αργολίδας.
Το παρόν τοπογραφικό διάγραμμα είναι βασισμένο στην Τοπογραφική Μελέτη της Τ.Υ. του Δήμου Ναυπλιέων, κλίμακας 1:500 με αριθμό σχεδίου Τ- 01, που συντάχθηκε τον Οκτώβριο του 2013.
φυσικό φρύδι πρανούς
Γήπεδο Ποδοσφαίρου
ΚΕΡΚΙΔΕΣ
Μέτρο Γραμμικής Παραμόρφωσης (Κ)=0.999735
στο κέντρο φύλλο χάρτου:
ΝΑΥΠΛΙΟΝ - ΚΟΡΙΝΘΟΣ ΚΛΙΜΑΚΟΣ 1: 100.000
φ = 37 45
λ = - 0 45
Ε.Γ.Σ.Α. (ΕΛΛΗΝΙΚΟ ΓΕΩΔΑΙΤΙΚΟ ΣΥΣΤΗΜΑ ΑΝΑΦΟΡΑΣ
Ελλειψοειδές G.R.S80 a=6378137 f=1/298.2572236
Εγκάρσια Μερκατορική Προβολή
Κεντρικός Μεσημβρινός 24° Ko = 0.9996
Στο μεσημβρινό αναφοράς το X=500.000
Πλάτος Αναφοράς 00° 00' 00"
ΕΘΝΙΚΟ ΤΥΠΟΓΡΑΦΕΙΟ
Για τεχνικούς λόγους στο σχεδιάγραμμα, έγινε σμίκρυνση, κατά ποσοστό 39%
Ανήκει στην υπ' αριθμ.
αναδασωτέας του Γενικο
Ναύπλιο 17-07-2014
Η εισηγήτρια
Στ. Βαρδάκα
Δασοπόνος

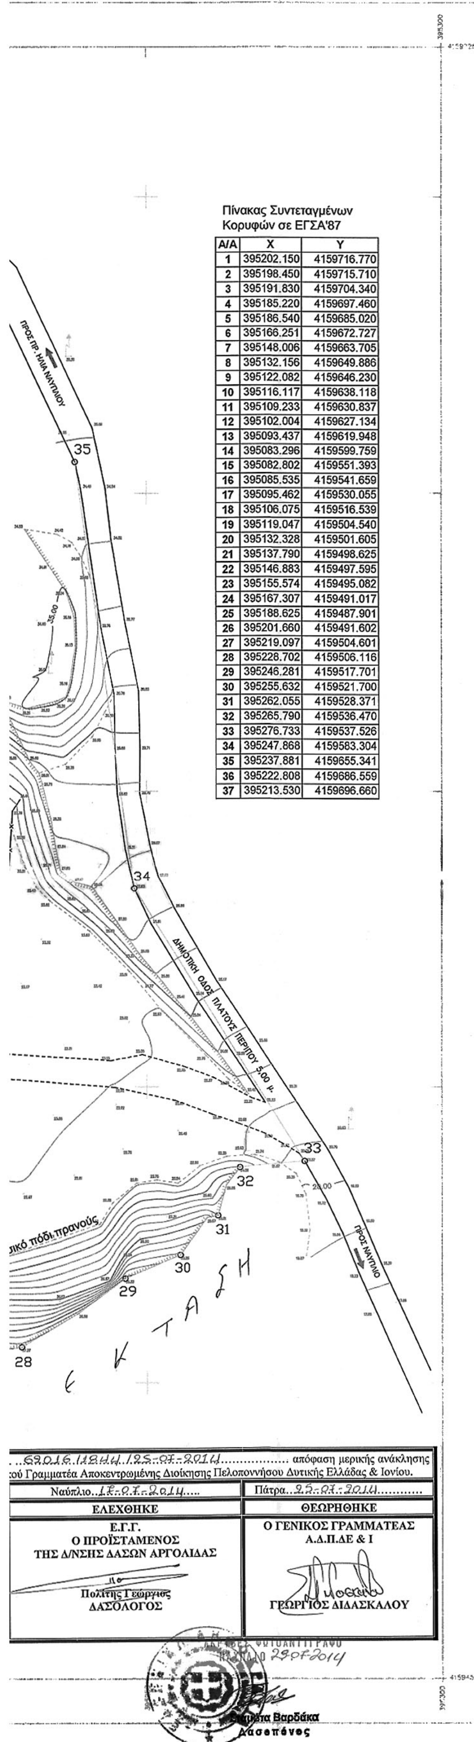

Πίνακας Συντεταγμένων
Κορυφών σε ΕΓΣΑ'87

Α/Α	X	Y
1	395202.150	4159716.770
2	395198.450	4159715.710
3	395191.830	4159704.340
4	395185.220	4159697.460
5	395186.540	4159685.020
6	395166.251	4159672.727
7	395148.006	4159663.705
8	395132.156	4159649.886
9	395122.082	4159646.230
10	395116.117	4159638.118
11	395109.233	4159630.837
12	395102.004	4159627.134
13	395093.437	4159619.948
14	395083.296	4159599.759
15	395082.802	4159551.393
16	395085.535	4159541.659
17	395095.462	4159530.055
18	395106.075	4159516.539
19	395119.047	4159504.540
20	395132.328	4159501.605
21	395137.790	4159498.625
22	395146.883	4159497.595
23	395155.574	4159495.082
24	395167.307	4159491.017
25	395188.625	4159487.901
26	395201.660	4159491.602
27	395219.097	4159504.601
28	395228.702	4159506.116
29	395246.281	4159517.701
30	395255.632	4159521.700
31	395262.055	4159528.371
32	395265.790	4159536.470
33	395276.733	4159537.526
34	395247.868	4159583.304
35	395237.881	4159655.341
36	395222.808	4159686.559
37	395213.530	4159696.660

ΑΠΟΣΠΑΣΜΑ ΔΙΑΓΡΑΜΜΑΤΩΝ Γ.Υ.Σ ΚΛΙΜΑΚΑΣ 1:5.000
ΑΡΙΘΜΟΙ ΔΙΑΓΡΑΜΜΑΤΩΝ: 6395/2, 6395/4, 6396/3, 6396/1

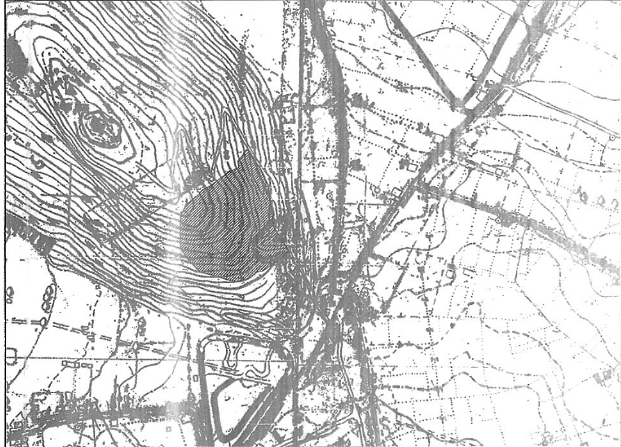

ΑΠΟΣΠΑΣΜΑ ΑΠΟ ΟΡΘΟΦΩΤΟΧΑΡΤΗ ΤΗΣ ΕΚΧΑ Α.Ε.



ΓΕΝΙΚΗ ΓΡΑΜΜΑΤΕΙΑ ΑΘΛΗΤΙΣΜΟΥ

ΔΙΕΥΘΥΝΣΗ ΜΕΛΕΤΩΝ ΑΘΛΗΤΙΚΩΝ ΕΡΓΩΝ

ΔΙΑΓΡΑΜΜΑ ΓΙΑ ΜΕΡΙΚΗ ΑΝΑΚΛΗΣΗ - ΤΡΟΠΟΠΟΙΗΣΗ ΑΝΑΔΑΣΩΤΕΑΣ ΕΚΤΑΣΗΣ ΣΤΗΝ ΘΕΣΗ ΠΡ. ΗΛΙΑΣ ΤΟΥ ΔΗΜΟΥ ΝΑΥΠΛΙΕΩΝ

ΣΧΕΔΙΟ	ΤΟΠΟΓΡΑΦΙΚΟ ΔΙΑΓΡΑΜΜΑ		ΚΛΙΜΑΚΑ 1:500
			ΔΕΚΕΜΒΡΙΟΣ 2013
ΜΕΛΕΤΗΤΗΣ	Χ. Παπαδάκη	10/2/14	
ΠΡΟΪΣΤΑΜΕΝΟΣ ΤΜΗΜΑΤΟΣ			ΑΡΓ-105
ΠΡΟΪΣΤΑΜΕΝΟΣ Δ/ΝΣΗΣ	Τ. Τριάμπελας	10/2/14	

ΕΘΝΙΚΟ ΤΥΠΟΓΡΑΦΕΙΟ

ΕΦΗΜΕΡΙΣ ΤΗΣ ΚΥΒΕΡΝΗΣΕΩΣ

ΤΙΜΗ ΠΩΛΗΣΗΣ ΦΥΛΛΩΝ ΤΗΣ ΕΦΗΜΕΡΙΔΑΣ ΤΗΣ ΚΥΒΕΡΝΗΣΕΩΣ

Σε έντυπη μορφή:

- Για τα Φ.Ε.Κ. από 1 έως 16 σελίδες σε 1 € προσαυξανόμενη κατά 0,20 € για κάθε επιπλέον οκτασέλιδο ή μέρος αυτού.
- Για τα φωτοαντίγραφα Φ.Ε.Κ. σε 0,15 € ανά σελίδα.

Σε μορφή DVD/CD:

Τεύχος	Ετήσια έκδοση	Τριμηνιαία έκδοση	Μηνιαία έκδοση
Α΄	150 €	40 €	15 €
Β΄	300 €	80 €	30 €
Γ΄	50 €	-	-
Υ.Ο.Δ.Δ.	50 €	-	-
Δ΄	110 €	30 €	-

Τεύχος	Ετήσια έκδοση	Τριμηνιαία έκδοση	Μηνιαία έκδοση
Α.Α.Π.	110 €	30 €	-
Ε.Β.Ι.	100 €	-	-
Α.Ε.Δ.	5 €	-	-
Δ.Δ.Σ.	200 €	-	20 €
Α.Ε.-Ε.Π.Ε.	-	-	100 €

- Η τιμή πώλησης μεμονωμένων Φ.Ε.Κ. σε μορφή cd-rom από εκείνα που διατίθενται σε ψηφιακή μορφή και μέχρι 100 σελίδες, σε 5 € προσαυξανόμενη κατά 1 € ανά 50 σελίδες.

ΕΤΗΣΙΕΣ ΣΥΝΔΡΟΜΕΣ Φ.Ε.Κ.

Τεύχος	Έντυπη μορφή
Α΄	225 €
Β΄	320 €
Γ΄	65 €
Υ.Ο.Δ.Δ.	65 €

Τεύχος	Έντυπη μορφή
Δ΄	160 €
Α.Α.Π.	160 €
Ε.Β.Ι.	65 €
Α.Ε.Δ.	10 €

Τεύχος	Έντυπη μορφή
Α.Ε.-Ε.Π.Ε.	2.250 €
Δ.Δ.Σ.	225 €
Α.Σ.Ε.Π.	70 €
Ο.Π.Κ.	-

- Το τεύχος Α.Σ.Ε.Π. (έντυπη μορφή) θα αποστέλλεται σε συνδρομητές ταχυδρομικά, με την επιβάρυνση των 70 €, ποσό το οποίο αφορά τα ταχυδρομικά έξοδα.

- Η καταβολή γίνεται σε όλες τις Δημόσιες Οικονομικές Υπηρεσίες (Δ.Ο.Υ.). Το πρωτότυπο διπλότυπο (έγγραφο αριθμ. πρωτ. 9067/28.2.2005 2η Υπηρεσία Επιτρόπου Ελεγκτικού Συνεδρίου) με φροντίδα των ενδιαφερομένων, πρέπει να αποστέλλεται ή να κατατίθεται στο Εθνικό Τυπογραφείο (Καποδιστρίου 34, Τ.Κ. 104 32 Αθήνα).
- Σημειώνεται ότι φωτοαντίγραφα διπλοτύπων, ταχυδρομικές Επιταγές για την εξόφληση της συνδρομής, δεν γίνονται δεκτά και θα επιστρέφονται.
- Οι οργανισμοί τοπικής αυτοδιοίκησης, τα νομικά πρόσωπα δημοσίου δικαίου, τα μέλη της Ένωσης Ιδιοκτητών Ημερησίου Τύπου Αθηνών και Επαρχίας, οι τηλεοπτικοί και ραδιοφωνικοί σταθμοί, η Ε.Σ.Η.Ε.Α, τα τριτοβάθμια συνδικαλιστικά όργανα και οι τριτοβάθμιες επαγγελματικές ενώσεις δικαιούνται έκπτωσης πενήντα τοις εκατό (50%) επί της ετήσιας συνδρομής.
- Το ποσό υπέρ ΤΑ.Π.Ε.Τ. (5% επί του ποσού συνδρομής), καταβάλλεται ολόκληρο (Κ.Α.Ε. 3512) και υπολογίζεται πριν την έκπτωση.
- Στην Ταχυδρομική συνδρομή του τεύχους Α.Σ.Ε.Π. δεν γίνεται έκπτωση.

Πληροφορίες για δημοσιεύματα που καταχωρίζονται στα Φ.Ε.Κ. στο τηλ.: 210 5279000.
Φωτοαντίγραφα παλαιών Φ.Ε.Κ.: τηλ.: 210 8220885.

Τα φύλλα όλων των τευχών της Εφημερίδας της Κυβερνήσεως διατίθενται δωρεάν σε ηλεκτρονική μορφή από την ιστοσελίδα του Εθνικού Τυπογραφείου (www.et.gr)

Ηλεκτρονική Διεύθυνση: http://www.et.gr - e-mail: webmaster.et@et.gr

ΟΙ ΥΠΗΡΕΣΙΕΣ ΕΞΥΠΗΡΕΤΗΣΗΣ ΠΟΛΙΤΩΝ ΛΕΙΤΟΥΡΓΟΥΝ ΚΑΘΗΜΕΡΙΝΑ ΑΠΟ 08:00 ΜΕΧΡΙ 13:30



ΑΠΟ ΤΟ ΕΘΝΙΚΟ ΤΥΠΟΓΡΑΦΕΙΟ
ΚΑΠΟΔΙΣΤΡΙΟΥ 34 * ΑΘΗΝΑ 104 32 * ΤΗΛ. 210 52 79 000 * FAX 210 52 21 004